



ΕΦΗΜΕΡΙΣ ΤΗΣ ΚΥΒΕΡΝΗΣΕΩΣ

ΤΗΣ ΕΛΛΗΝΙΚΗΣ ΔΗΜΟΚΡΑΤΙΑΣ

ΤΕΥΧΟΣ ΤΕΤΑΡΤΟ **Αρ. Φύλλου 943**

29 Δεκεμβρίου 2000

ΠΕΡΙΕΧΟΜΕΝΑ

ΑΠΟΦΑΣΕΙΣ

ΑΠΟΦΑΣΕΙΣ

Αριθ. 3004 (1)

Τροποποίηση σχεδίου πόλης στο Ο.Τ.Γ333 α Δήμου Ν. Ιωνίας.

Ο ΓΕΝΙΚΟΣ ΓΡΑΜΜΑΤΕΑΣ ΠΕΡΙΦΕΡΕΙΑΣ ΘΕΣΣΑΛΙΑΣ

Έχοντας υπόψη:

1. Τις διατάξεις των άρθρων 3 και 70 του Ν. Δ/τος της 17-7-23 (ΦΕΚ 228 Α') «Περί σχεδίων πόλεων κ.λ.π.» όπως τροποποιήθηκε μεταγενέστερα.

2. Τις διατάξεις του άρθρου 29 του Ν.2831/2000 (ΦΕΚ 140 Α') «Περί τροποποίησης του Γ.Ο.Κ. (Ν. 1577/85) και άλλων διατάξεων».

3. Τις διατάξεις του άρθρου 66 παρ. 4 του Ν. 1622/86 (ΦΕΚ 92 Α).

4. Τις αποφάσεις 22/2000 και 101/2000 Δημοτικού Συμβουλίου Ν.Ιωνίας.

5. Τη θετική γνωμοδότηση 113/19/28-11-2000 του Περιφερειακού Συμβουλίου Χωροταξίας, Οικισμού και Περιβάλλοντος της ΔΙΠΕΧΩ Θεσσαλίας.

6. Το γεγονός ότι από τις κανονιστικές διατάξεις αυτής της Απόφασης δεν προκαλείται δαπάνη σε βάρος του Κρατικού Προϋπολογισμού και του οικείου Δήμου, αποφασίζουμε:

Εγκρίνεται η τροποποίηση του ρυμοτομικού σχεδίου Δήμου Ν.Ιωνίας στο Ο.Τ. Γ 333 α που περικλείεται από τους δρόμους Γ.Κονδύλη, Αλ. Κομνηνού, Παπάγου και Παρασκευοπούλου, για τη διάνοιξη της οδού Αλ. Κομνηνού, όπως απεικονίζεται στο τοπογραφικό διάγραμμα που συντάχθηκε από την Αικ. Καραγιαννοπούλου, Τοπ. Μηχανικό ΠΕ , σε κλ. 1:500 και αποτελεί αναπόσπαστο μέρος της Απόφασης αυτής.


Η ισχύς της παρούσας Απόφασης, αρχίζει από τη δημοσίευση της στην Εφημερίδα της Κυβερνήσεως.

Η παρούσα Απόφαση να δημοσιευτεί στην Εφημερίδα της Κυβερνήσεως.

Λάρισα 4 Δεκεμβρίου 2000

Ο Γενικός Γραμματέας Περιφέρειας

ΙΩΑΝΝΗΣ ΚΑΡΑΤΖΙΩΤΗΣ

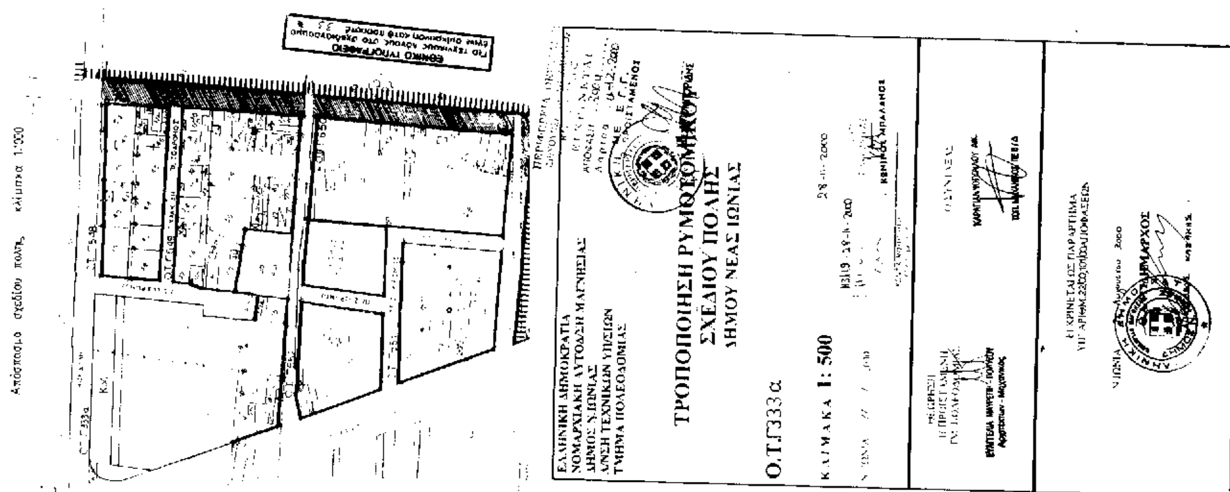

ΖΕΡΒΑ
ΧΩΡΟΣ ΠΑΙΔΙΚΗΣ ΧΑΡΑΣ
ΠΕΖΟΔΡΟΜΟΣ
ΑΛ. ΚΟΜΝΗΝΟΥ
Γ. ΚΟΝΔΥΛΗ
ΠΑΡΑΣΚΕΥΟΠΟΥΛΟΥ
ΧΡΥΣ. ΣΜΥΡΝΗΣ
ΟΤ Γ649
ΟΤ Γ650
ΟΤ Γ651
ΟΤ Γ652
ΟΤ Γ648
ΟΤ Γ333α
ΟΤ 333
ΟΤ 330
ΟΤ 331
ΟΤ 240

Αριθ. 2932 (2)

Τροποποίηση σχεδίου πόλης Βόλου στο Ο.Τ. 392 με χαρακτηρισμό του ως χώρου πλατείας Πανεπιστημίου αντί ελεύθερου χώρου Πανεπιστημιακών Σχολών.

Ο ΓΕΝΙΚΟΣ ΓΡΑΜΜΑΤΕΑΣ ΠΕΡΙΦΕΡΕΙΑΣ ΘΕΣΣΑΛΙΑΣ

Έχοντας υπόψη :

1. Τις διατάξεις των άρθρων 7 και 70 του Ν. Δ/τος της 17-7-23 (ΦΕΚ 228 Α) «Περί σχεδίων πόλεων κ.λ.π.» όπως τροποποιήθηκε μεταγενέστερα.

2. Τις διατάξεις του άρθρου 29 του Ν.2831/2000 (ΦΕΚ 140/Α)»Περί τροποποίησης του Γ.Ο.Κ. (Ν. 1577/85) και άλλων διατάξεων».

3. Τις διατάξεις της παρ. 4 του άρθρου 66 του Ν. 1622/86 (ΦΕΚ 92 Α).

4. Την 2516/12-5-1986 απόφαση του Νομάρχη Μαγνησίας (ΦΕΚ 799Δ/86)

5. Τις 4451/1997 και 4452/1997 αποφάσεις του Συμβουλίου της Επικρατείας.

6. Τις αποφάσεις 265/1999. 487/1999, 313/2000 και 318/2000 του Δημοτικού Συμβουλίου Δήμου Βόλου.

7. Τη θετική γνωμοδότηση 104/19/28-11-2000 του Περιφερειακού Συμβουλίου Χωροταξίας Οικισμού και Περιβάλλοντος της ΔΙΠΕΧΩ Θεσσαλίας.

8. Το γεγονός ότι από τις κανονιστικές διατάξεις αυτής της Απόφασης δεν προκαλείται δαπάνη σε βάρος του Κρατικού Προϋπολογισμού και του οικείου Δήμου .

Αποφασίζουμε:

Εγκρίνεται η τροποποίηση του σχεδίου πόλης Βόλου, στο Ο.Τ. 392 με χαρακτηρισμό του ως χώρου πλατείας Πανεπιστημίου αντί ελεύθερου χώρου Πανεπιστημιακών Σχολών, όπως απεικονίζεται στο τοπογραφικό διάγραμμα κλ. 1:500 που συνοδεύει την απόφαση αυτή.


Η ισχύς της παρούσας Απόφασης, αρχίζει από τη δημοσίευση της στην Εφημερίδα της Κυβερνήσεως.

Η παρούσα Απόφαση να δημοσιευθεί στην Εφημερίδα της Κυβερνήσεως.


Κατά της απόφασης αυτής μπορεί να ασκηθεί ενδικοφανής προσφυγή ενώπιον του Υπουργού ΠΕΧΩΔΕ, σύμφωνα με τις διατάξεις των άρθρων 8 του Ν. 3200/55 (ΦΕΚ 97Α και 66 παρ. 4 του Ν. 1622/86 (ΦΕΚ 92 Α).

Λάρισα 1Δεκεμβρίου 2000

Ο Γενικός Γραμματέας Περιφέρειας
ΙΩΑΝΝΗΣ ΚΑΡΑΤΖΙΩΤΗΣ

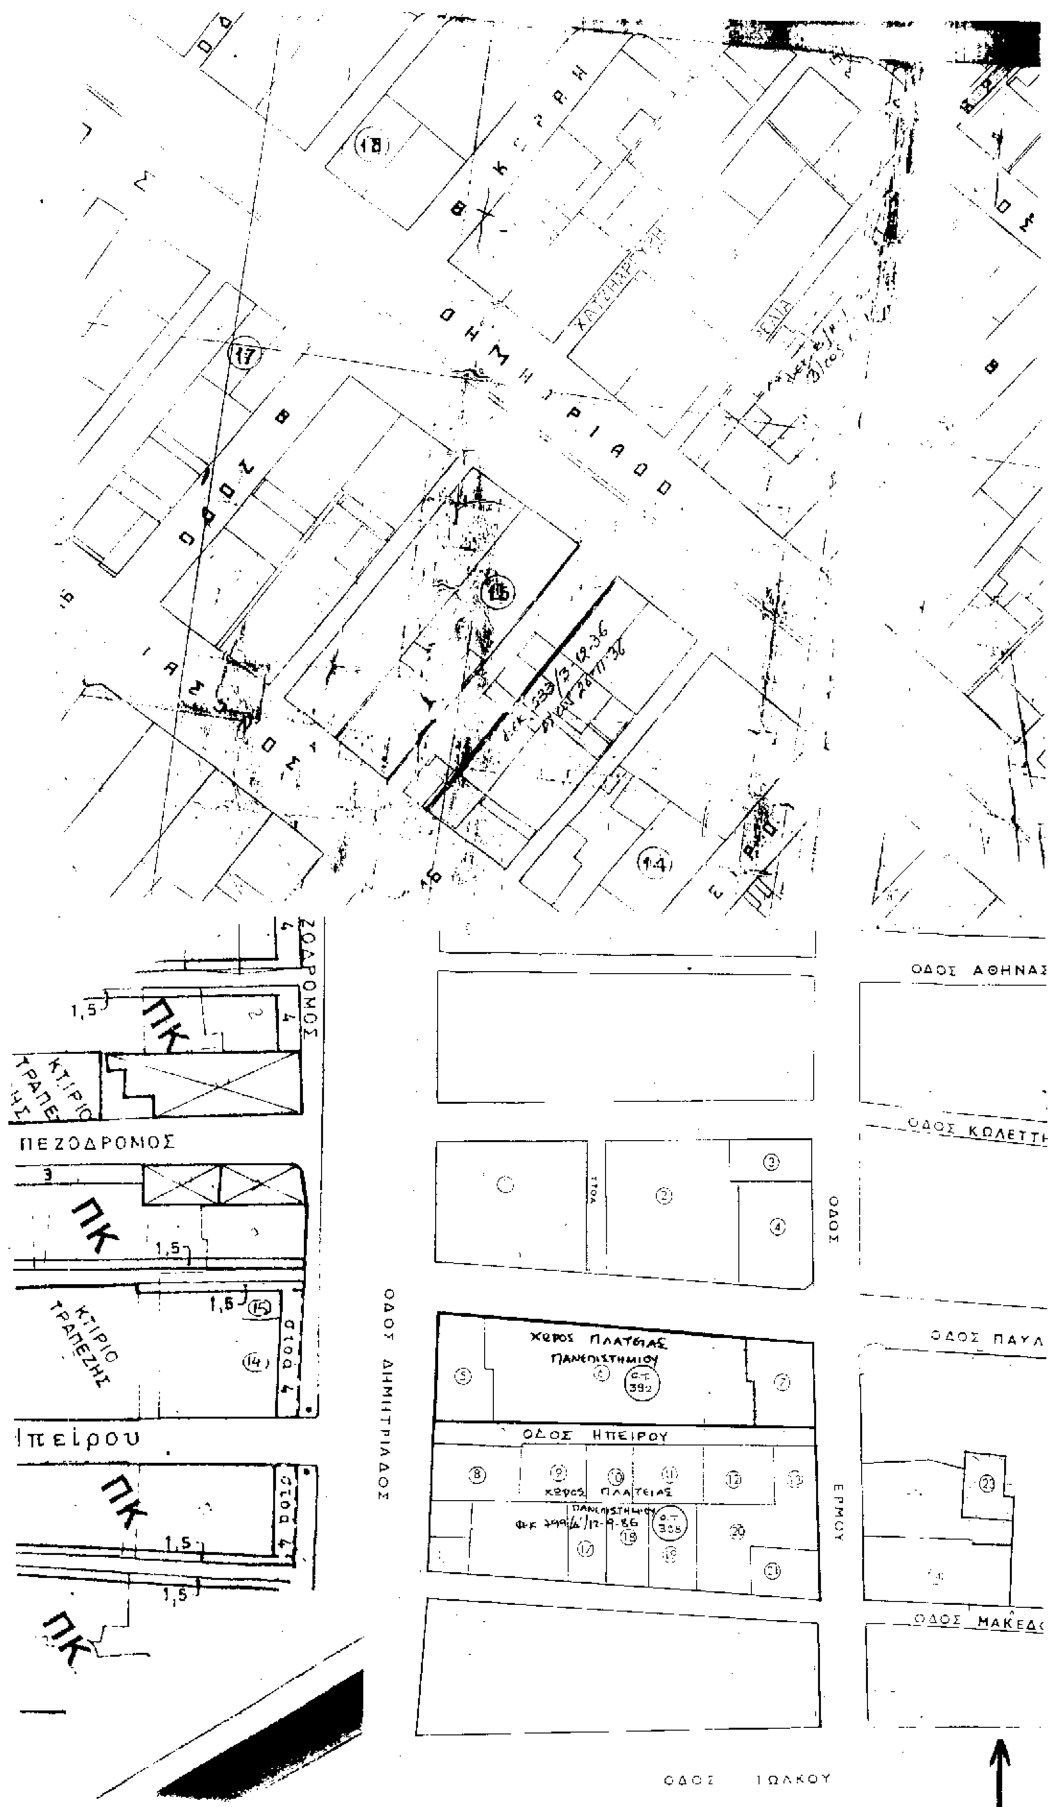
ΟΔΟΣ ΔΗΜΗΤΡΙΑΔΟΣ
18
17
16
14
ΟΔΟΣ ΑΘΗΝΑΣ
ΠΕΖΟΔΡΟΜΟΣ
ΠΚ
1,5
ΚΤΙΡΙΟ ΤΡΑΠΕΖΗΣ
Ηπείρου
ΟΔΟΣ ΔΗΜΗΤΡΙΑΔΟΣ
ΧΩΡΟΣ ΠΛΑΤΕΙΑΣ ΠΑΝΕΠΙΣΤΗΜΙΟΥ
ΟΔΟΣ ΗΠΕΙΡΟΥ
ΟΔΟΣ ΕΡΜΟΥ
ΟΔΟΣ ΙΩΛΚΟΥ



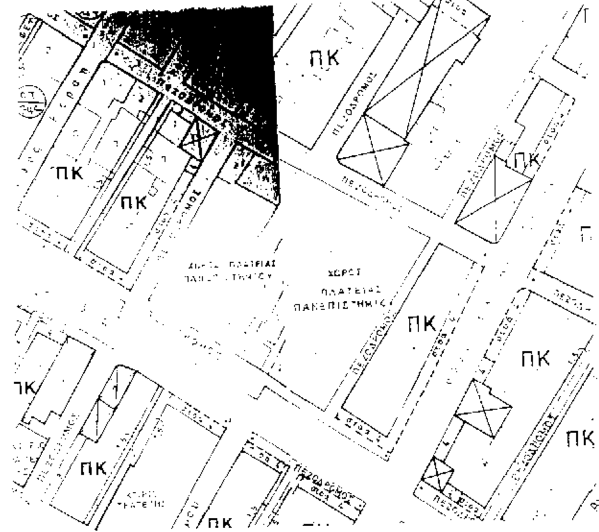



ΠΙΝΑΚΑΣ ΙΔΙΟΚΤΗΤΩΝ

Α/Α	ΙΔΙΟΚΤΗΤΕΣ	ΔΙΕΥΘΥΝΣΗ	ΤΗΛ	
1	[illegible] ΟΙΚΟΔΟΜΙΚΗ Ε.Β.Ο	[illegible]		
2	>>	>>		
4	ΣΤΡΙΜΕΝΟΣ	ΕΡΜΟΥ – Π.ΜΕΛΑ		
5	ΚΛΗΡ. ΦΕΣΣΑ	ΔΗΜΗΤΡΙΑΔΟΣ ΗΠΕΙΡΟΥ 103		
6	>>	>>		
7	ΜΩΡΑΙΤΟΠΟΥΛΟΣ	ΕΡΜΟΥ – ΗΠΕΙΡΟΥ		
8	ΙΟΝΙΚΗ ΤΡΑΠΕΖΑ	ΔΗΜΗΤΡΙΑΔΟΣ 113		
9	>>	ΗΠΕΙΡΟΥ 32		
10	>>	>> 34		
11	ΚΑΜΟΥΛΟΥΚΙΔΗ ΚΑΙ ΚΙΚΙΔΗ ΚΛΗΡ.	ΗΠΕΙΡΟΥ 38		
12	ΠΑΠΑΚΩΝΣΤΑΝΤΙΝΟΥ ΚΩΝ/ΝΟΣ	ΗΠΕΙΡΟΥ 40		
13	ΠΑΠΑΓΕΩΡΓΙΟΥ ΟΥΡΑΝΙΑ ΚΑΙ ΤΡΥΓΩΝΗ ΚΑΛΛΙΟΠΗ	ΗΠΕΙΡΟΥ 44		
14	ΚΕΦΑΛΑΣ ΚΩΣΤΑΣ	ΔΗΜΗΤΡΙΑΔΟΣ 54	96402	
15	ΚΛΗΡ. ΠΑΡΑΣΚΕΥΟΠΟΥΛΟΥ	ΔΗΜΗΤΡΙΑΔΟΣ 52		

ΠΕΡΙΦΕΡΕΙΑ ΘΕΣΣΑΛΙΑΣ
ΔΙΕΥΘΥΝΣΗ ΠΕΡΙΒΑΛΛΟΝΤΟΣ
ΚΑΙ ΧΩΡΟΤΑΞΙΑΣ
ΕΓΚΡΙΝΕΤΑΙ
ΑΠΟΦΑΣΗ 2932
Λάρισα 1-12-2000
ΜΕ Ε.Γ.Γ.
Ο ΠΡΟΙΣΤΑΜΕΝΟΣ
ΧΡ. ΜΠΟΜΠΟΤΙΑΗΣ

ΔΗΜΟΣ ΒΟΛΟΥ
Δ/ΝΣΗ ΠΟΛΕΟΔΟΜΙΑΣ
ΤΜΗΜΑ ΣΧΕΔΙΟΥ ΠΟΛΗΣ

ΕΛΛΑΔΟΣ
Εξετάσθηκε από το ... 28-11-2000
... αριθμ. 1041/9 /28-11-2000 ... του.
Ο ΓΡΑΜΜΑΤΕΑΣ
ΚΩΝ/ΝΟΣ ΜΙΧΑΛΑΚΟΣ

ΧΡ. ΜΠΟΜΠΟΤΙΑΗΣ

ΤΟΠΟΓΡΑΦΙΚΟ ΔΙΑΓΡΑΜΜΑ

ΓΙΑ ΤΗΝ ΤΡΟΠΟΠΟΙΗΣΗ ΤΟΥ ΡΥΜ. ΣΧΕΔΙΟΥ ΠΟΛΗΣ ΒΟΛΟΥ

Ο.Τ. 392

ΜΕΤΑΞΥ ΤΩΝ ΟΔΩΝ: ΔΗΜΗΤΡΙΑΔΟΣ – Π.ΜΕΛΑ
ΕΡΜΟΥ – ΗΠΕΙΡΟΥ

ΚΛΙΜΑΚΑ 1:500

ΒΟΛΟΣ ΣΕΠΤΕΜΒΡΙΟΣ 1998

265/99.5 /18/11

ΑΠΟΣΤΟΛΟΣ ΔΟΥΜΠΙΩΤΗΣ

ΕΘΝΙΚΟ ΤΥΠΟΓΡΑΦΕΙΟ
Για τεχνικούς λόγους στο σχεδιάγραμμα έγινε σμίκρυνση κατά ποσοστό 44 %

ΘΕΩΡΗΘΗΚΕ Ο ΑΝΤ/ΡΧΗΣ	Ο ΠΡΟΙΣΤΑΜΕΝΟΣ	Ο ΣΥΝΤΑΞΑΣ
ΚΩΣΤΑΣ ΒΛΑΧΑΒΑΣ	ΚΩΝ/ΝΟΣ ΠΑΠΑΕΥΣΤΑΘΙΟΥ	ΚΥΡΙΑΚΟΣ ΘΕΜΕΛΗΣ
ΠΟΛΙΤΙΚΟΣ ΜΗΧΑΝΙΚΟΣ	ΤΟΠΟΓΡΑΦΟΣ ΜΗΧΑΝΙΚΟΣ	ΠΟΛΙΤΙΚΟΣ ΜΗΧΑΝΙΚΟΣ Τ.Ε.

Αριθ. 1271 (3)

Κήρυξη αναδασωτέας έκτασης 9,7 στρεμμάτων στη θέση «Νικόλακκας», Περιφέρειας δημοτικού διαμερίσματος Δαφνιού Δήμου Κροκεών Νομού Λακωνίας.

Ο ΓΕΝΙΚΟΣ ΓΡΑΜΜΑΤΕΑΣ
ΠΕΡΙΦΕΡΕΙΑΣ ΠΕΛΟΠΟΝΝΗΣΟΥ

Έχοντας υπόψη:

1. Τις διατάξεις για διοικητική αποκέντρωση .

2. Τις διατάξεις του άρθρου 117 παρ. 3 του Συντάγματος.

3. Τις διατάξεις του Ν. 998/79 «Περί προστασίας των δασών κ.λ.π. «και ειδικότερα :

α) του άρθρου 41 παρ. 1, β) του άρθρ.38 παρ. 1.

4. Τις διατάξεις του Ν. 2503/97 « Διοίκηση , οργάνωση , στελέχωση της Περιφέρειας , ρύθμιση θεμάτων για την τοπική αυτοδιοίκηση και άλλες διατάξεις.

5. Την απόφαση του Γεν. Γραμματέα Περιφέρειας Πελοποννήσου αριθμ. 5872/29.8.97 "Τοποθέτηση Προϊσταμένων Δ/νσεων Υπηρεσιών Περιφέρειας Πελοποννήσου και εξουσιοδότηση υπογραφής"

6. Τις διαταγές του Υπουργείου Γεωργίας:

α) 160417/1180/8.7.80, β) 182447/3049/24.9.80.

7. Την υπ' αριθμ. 4107/31-10-2000 πρόταση του δασαρχείου Σπάρτης με την οποία προτείνεται η κήρυξη της έκτασης ως αναδασωτέας.

Κηρύσσουμε αναδασωτέα με σκοπό την αποκατάσταση με φυσική αναγέννηση της προϋπάρχουσας δασικής βλάστησης η οποία εκαλύπτετο από αείφυλλα - πλατύφυλλα, που καταστράφηκε από εκχέρσωση, της κατηγορίας της παραγράφου 2 του άρθρου 3 του Ν. 998/79 , δημόσια δασική έκταση εμβαδού 9,7 στρεμμάτων που βρίσκεται στη θέση « Νικόλακκας «, Περιφέρειας δημοτικού διαμερίσματος Δαφνιού Δήμου Κροκεών Νομού Λακωνίας και προσδιορίζεται στο θεωρημένο απόσπασμα χάρτη Γ.Υ.Σ κλίμακας 1:50.000 «ΓΥΘΕΙΟ» και στο τοπογραφικό διάγραμμα κλίμακας 1:1.000 με στοιχεία Η, Θ, Ι, Κ, Λ, Μ, Ν, Ξ, Η και έχει όρια.

Βόρεια: Με ιδιοκτησία Δ. Λουμάκη .

Νότια: Με αγροτοδασικό δρόμο.


Ανατολικά: Με αγροτοδασικό δρόμο.

Δυτικά: Με παραχωρημένη έκταση του ιδίου (Νικολάου Στριγγλόγιαννη). όπως φαίνεται στο συννημένο διάγραμμα που αποτελεί αναπόσπαστο μέρος της απόφασης αυτής. Η απόφαση αυτή να δημοσιευθεί στην Εφημερίδα της Κυβερνήσεως.

Σπάρτη, 1 Δεκεμβρίου 2000

Με εντολή Γενικού Γραμματέα Περιφέρειας
Ο Διευθυντής των Δασών
ΓΡΗΓΟΡΙΟΣ ΠΑΠΑΪΩΑΝΝΟΥ

ΕΘΝΙΚΟ ΤΥΠΟΓΡΑΦΕΙΟ
Για τεχνικούς λόγους στο σχεδιάγραμμα έγινε σμίκρυνση κατά ποσοστό 61 %

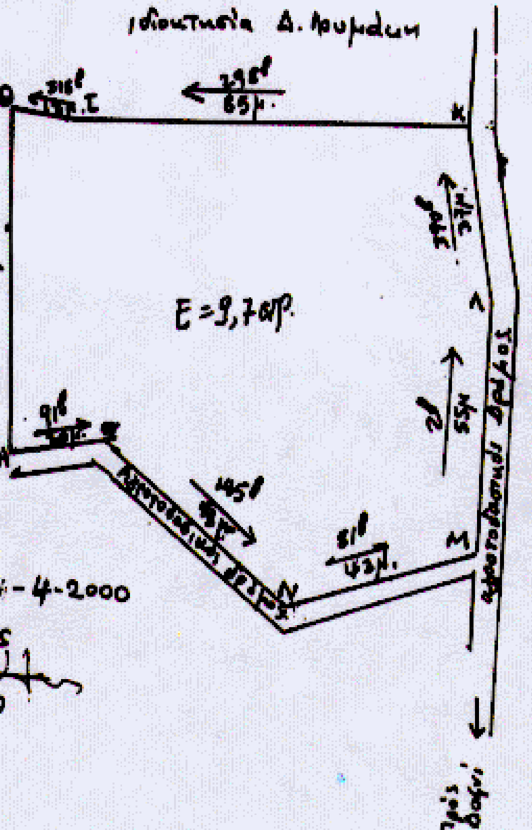

Σχεδιάγραμμα εκχερσωθείσας ΔΔΕ από τον Στριγγλόγιαννη Νικόλαο του Κων/νου κάτοικο διαμερίσματος Δαφνίου Δήμου Κροκεών.
Θέση 'Νιαζαμια,, περιφέρειας διαμερίσματος Δαφνίου.

Κλίμακα 1:1000
Ε=9,7 στρ.

Ανήκει στην απόφασή μας αριθμ. 1271/00.

Σπάρτη 13-4-2000
ΘΕΩΡΗΘΗΚΕ
Ο Δασάρχης
Κ. Γεωργακόπουλος
Δασολόγος με Α' β.

ΑΠΟΣΠΑΣΜΑ
ΦΥΛΛΟΥ ΧΑΡΤΟΥ ΓΥΣ κλ. 1:50000
«Γύθειο»



Γεωγρ. πλάτος 36° 57' 40"
Γεωγρ. μήκος 22° 31' 50"

ΘΕΩΡΕΙΤΑΙ
Σπάρτη 1 Δεκεμβρίου 2000
Ο ΔΙΕΥΘΥΝΤΗΣ ΔΑΣΩΝ

ΓΡΗΓΟΡΙΟΣ ΠΑΠΑΔΑΚΗΣ

ΑΚΡΙΒΕΣ ΑΝΤΙΓΡΑΦΟ

Αριθ. 1306 (4)

Κήρυξη αναδασωτέας έκτασης πέντε (5) στρεμμάτων στη θέση "Προφήτης Ηλίας", περιφέρειας δημοτικού διαμερίσματος Προσηλίου Δήμου Σμύνους Ν. Λακωνίας.

Ο ΓΕΝΙΚΟΣ ΓΡΑΜΜΑΤΕΑΣ
ΠΕΡΙΦΕΡΕΙΑΣ ΠΕΛΟΠΟΝΝΗΣΟΥ

Έχοντας υπόψη:

1. Τις διατάξεις για διοικητική αποκέντρωση .

2. Τις διατάξεις του άρθρου 117 παρ. 3 του Συντάγματος.

3. Τις διατάξεις του Ν. 998/79 «Περί προστασίας των δασών κ.λ.π. «και ειδικότερα :

α) του άρθρου 41 παρ Λ, β) του άρθρ.38 παρ. 1.

4. Τις διατάξεις του Ν. 2503/97 « Διοίκηση , οργάνωση , στελέχωση της Περιφέρειας , ρύθμιση θεμάτων για την τοπική αυτοδιοίκηση και άλλες διατάξεις.

5. Την απόφαση του Γεν. Γραμματέα Περιφέρειας Πελοποννήσου αριθμ. 5872/29.8.97 "Τοποθέτηση Προϊσταμένων Δ/νσεων Υπηρεσιών Περιφέρειας Πελοποννήσου και εξουσιοδότηση υπογραφής"

6. Τις διαταγές του Υπουργείου Γεωργίας:

α) 160417/1180/8.7.80, β) 182447/3049/24.9.80.

7. Την υπ' αριθμ. 1641/24-11-2000 πρόταση του δασαρχείου Γυθείου με την οποία προτείνεται η κήρυξη της έκτασης ως αναδασωτέας.

Κηρύσσουμε αναδασωτέα με σκοπό την αποκατάσταση με φυσική αναγέννηση της προϋπάρχουσας δασικής βλάστησης η οποία εκαλύπτετο από τουρνάρι, κουμαριά, σχίνος και ρείκι σε ποσοστό 80%, που καταστράφηκε από εκχέρσωση, της κατηγορίας της παραγράφου 2 του άρθρου 3 του Ν. 998/79 , δημόσια δασική έκταση εμβαδού 5 στρεμμάτων που βρίσκεται στη θέση «Προφήτης Ηλίας», Περιφέρειας δημοτικού διαμερίσματος Προσηλίου Δήμου Σμύνους Ν. Λακωνίας και προσδιορίζεται στο θεωρημένο απόσπασμα χάρτη Γ.Υ.Σ (Φ.Χ. ΞΗΡΟΚΑΜΠΙΟΝ Γ.Υ.Σ. 1977) κλίμακας 1:50.000 και έχει όρια.

Βόρεια: Με Δασική έκταση.

Νότια: Με δασική έκταση.

Ανατολικά: Με δασική έκταση.

Δυτικά: Με δασική έκταση όπως φαίνεται στο συννημένο διάγραμμα που αποτελεί αναπόσπαστο μέρος της απόφασης αυτής.

Η απόφαση αυτή να δημοσιευθεί στην Εφημερίδα της Κυβερνήσεως.

Σπάρτη, 11 Δεκεμβρίου 2000

Με εντολή Γενικού Γραμματέα Περιφέρειας
Ο Διευθυντής των Δασών
ΓΡΗΓΟΡΙΟΣ ΠΑΠΑΪΩΑΝΝΟΥ